




**planta entrecubierta**

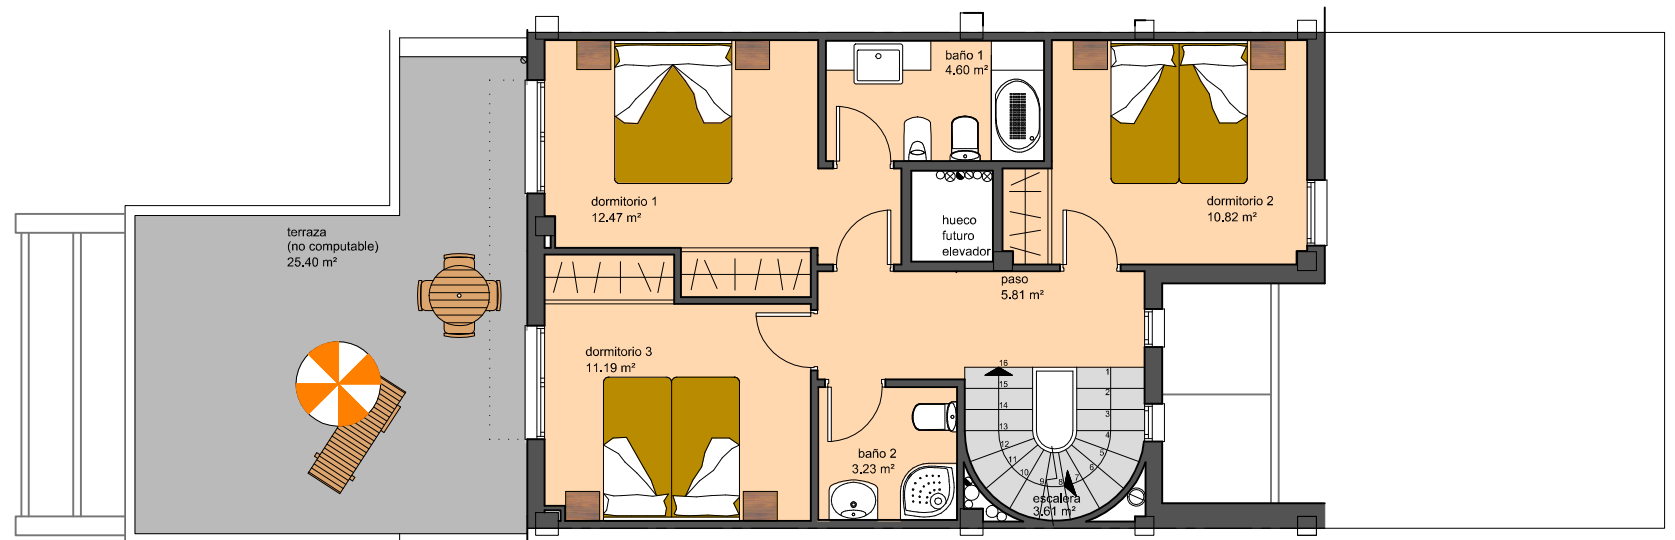


**planta primera**

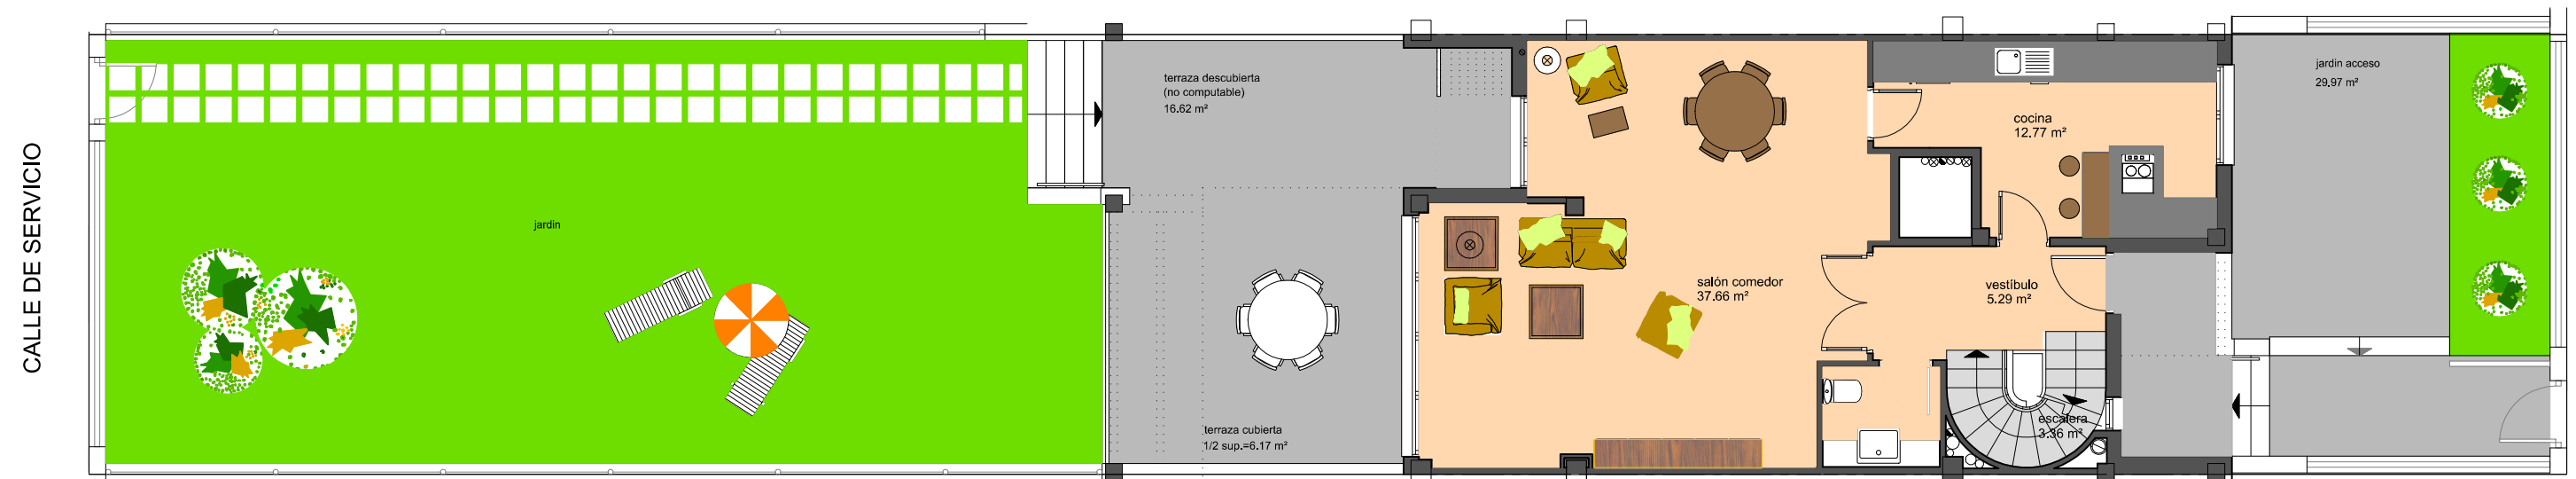

**planta baja**

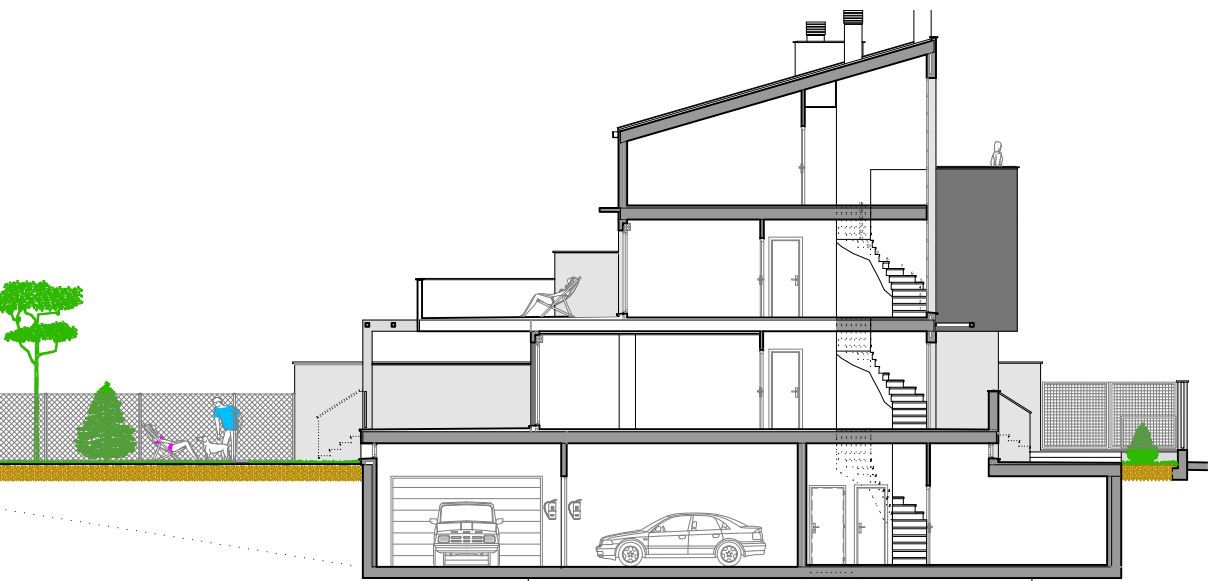


**sección**

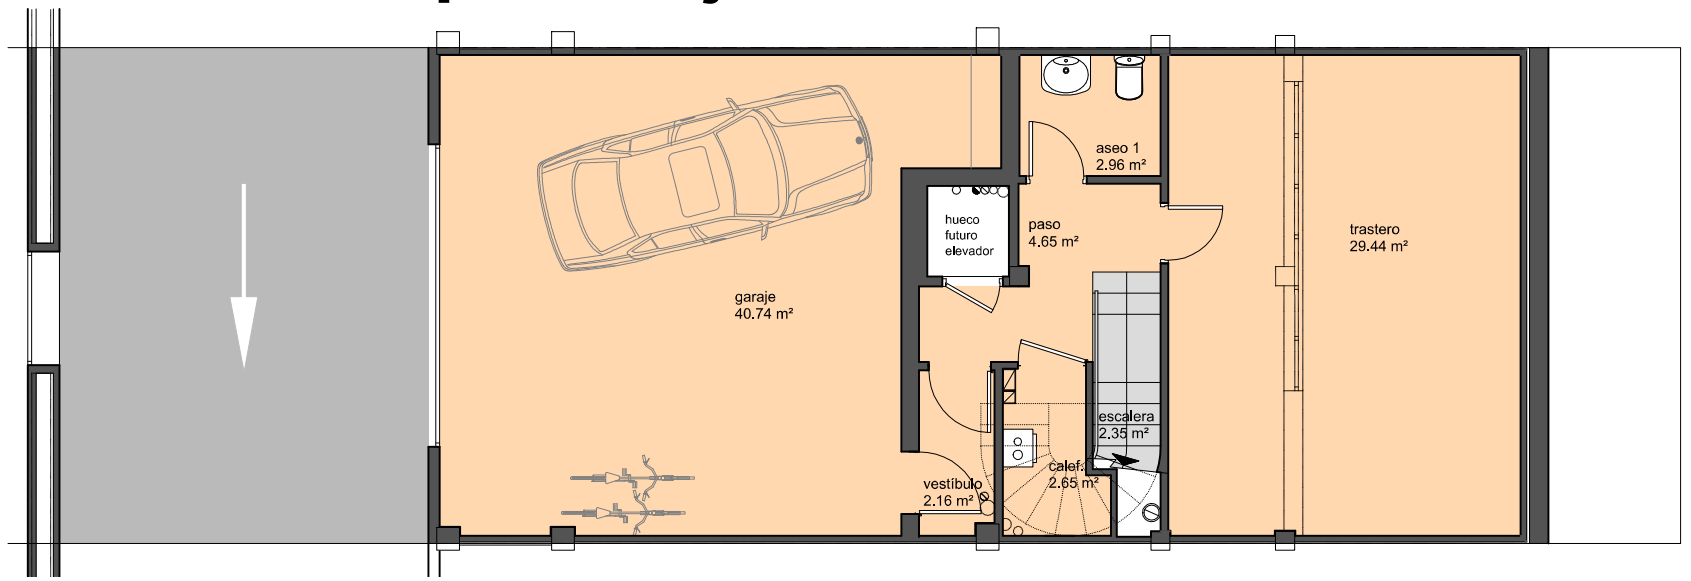

**planta semisótano**

ESTA DOCUMENTACION GRAFICA ES ORIENTATIVA, PUDIENDO ESTAR SUJETA A MODIFICACIONES DEBIDAS A CAUSAS TECNICAS O ADMINISTRATIVAS DE ACUERDO CON LA DIRECCION FACULTATIVA. EL MOBILIARIO, LA JARDINERIA, LOS EQUIPAMIENTOS, Y DEMAS ELEMENTOS DECORATIVOS SON ORIENTATIVOS Y NO IMPLICAN SU COLOCACION.

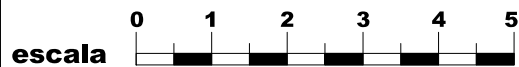

OPCIÓN:  
**0+3**  
dormitorios

**14 viviendas unifamiliares**  
**parcela N° 4 Plan Parcial "El Campillo"**

