




planta entrecubierta

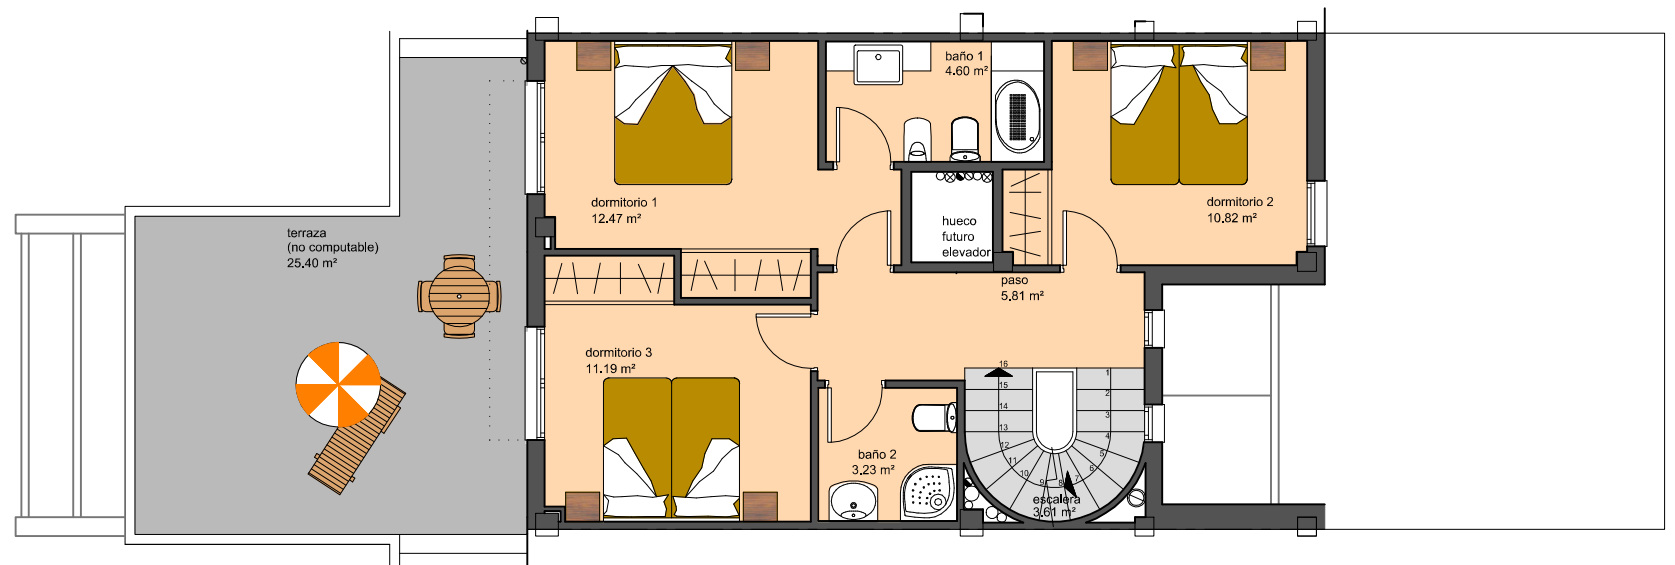


planta primera

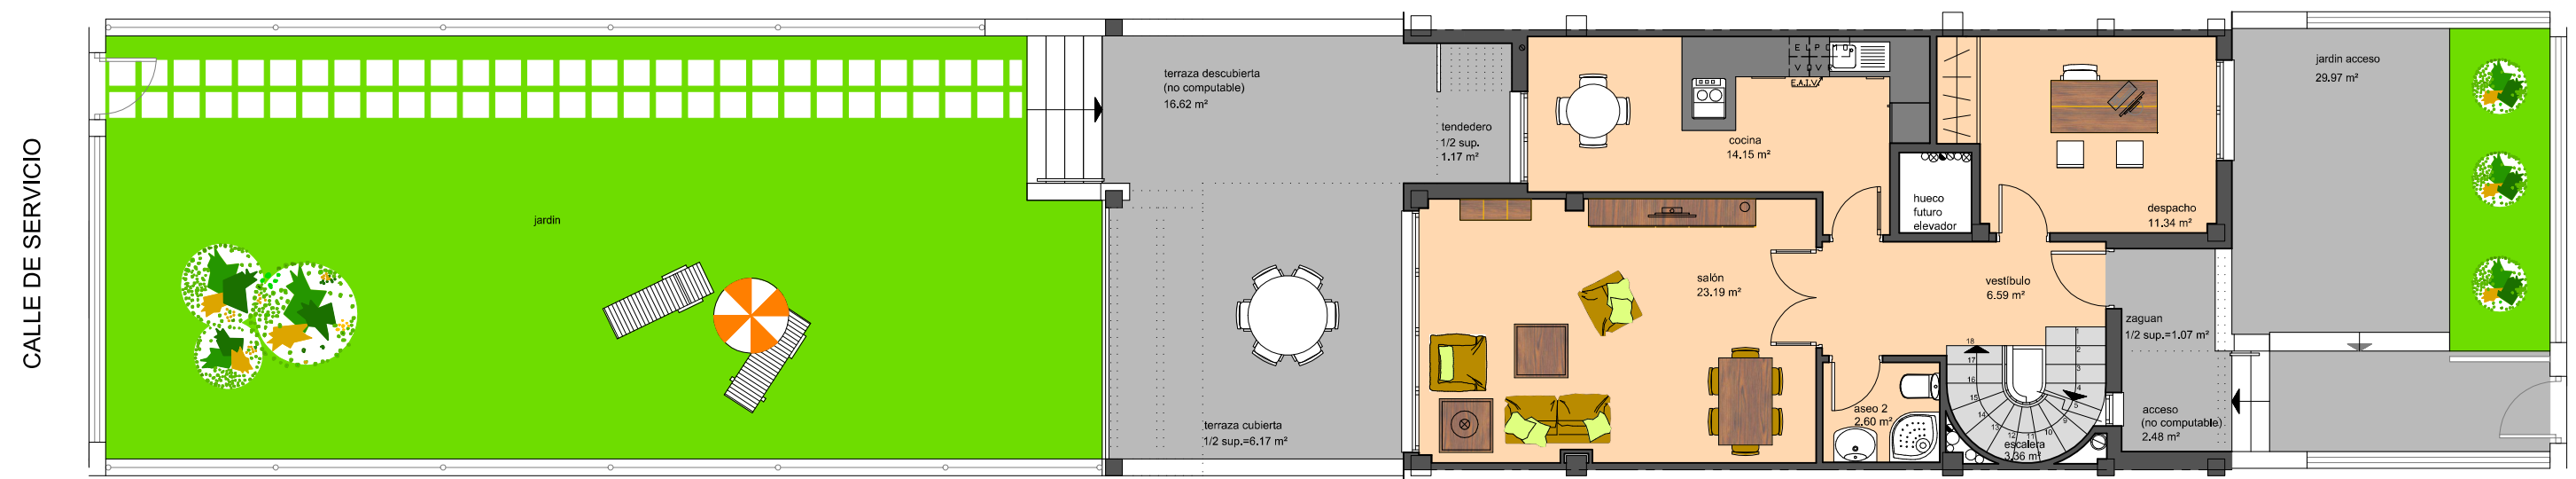

planta baja

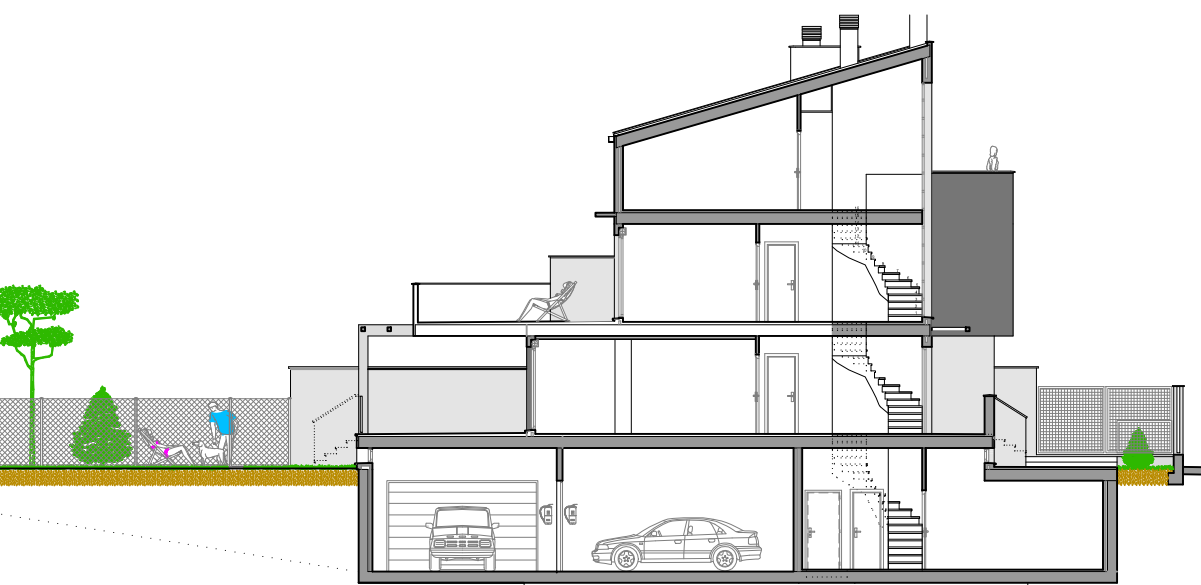


sección

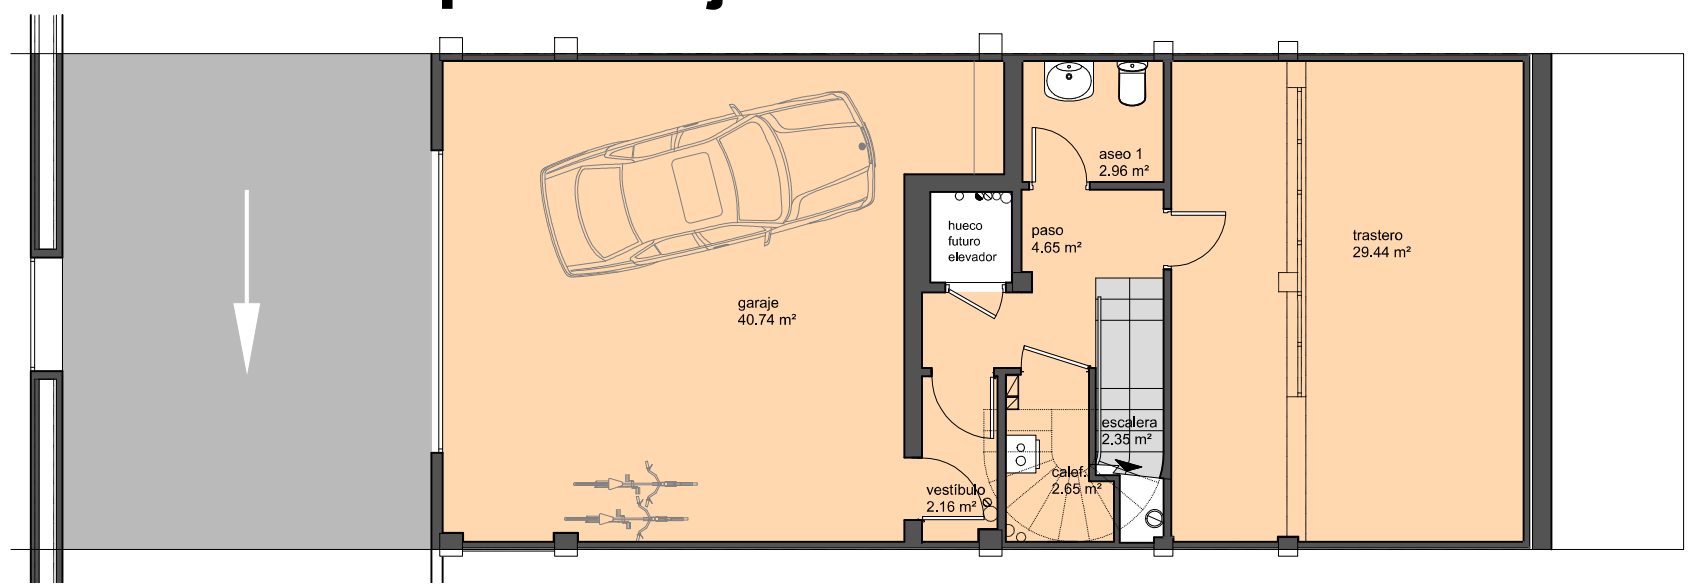

planta semisótano

ESTA DOCUMENTACION GRAFICA ES ORIENTATIVA, PUDIENDO ESTAR SUJETA A MODIFICACIONES DEBIDAS A CAUSAS TECNICAS O ADMINISTRATIVAS DE ACUERDO CON LA DIRECCION FACULTATIVA. EL MOBILIARIO, LA JARDINERIA, LOS EQUIPAMIENTOS, Y DEMAS ELEMENTOS DECORATIVOS SON ORIENTATIVOS Y NO IMPLICAN SU COLOCACION.

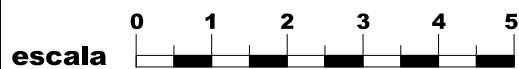

OPCIÓN:
1+3
dormitorios

14 viviendas unifamiliares
parcela N° 4 Plan Parcial "El Campillo"

