


VIVIENDA	1ºA
BAÑO 1	3,84
BAÑO 2	4,22
COCINA	10,46
DORMITORIO 1	16,51
DORMITORIO 2	11,25
DORMITORIO 3	11,15
VESTÍBULO	4,58
PASO	2,04
ESTAR-COMEDOR	22,91
<b>TOTAL SUP. ÚTIL BERRADA</b>	<b>86,96</b>
TERRAZA 1 (ÚTIL)	15,10
<b>TOTAL SUP. ÚTIL TERRAZA (100%)</b>	<b>15,10</b>
<b>TOTAL SUP. ÚTIL DE LA VIVIENDA</b>	<b>102,06</b>

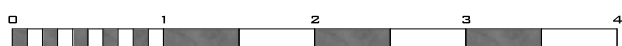

ESCALA 1/50

PLANO ORIENTATIVO, NO VINCULANTE NI CONTRACTUAL, SUJETO A MODIFICACIONES DEL PROYECTO TÉCNICO CORRESPONDIENTE Y A SU EJECUCIÓN EN OBRA. LAS VIVIENDAS SE ENTREGARÁN CONFORME A LA MEMORIA DE CALIDADES, PUDIENDO SER MODIFICADAS POR RAZONES TÉCNICAS O ADMINISTRATIVAS SIN QUE ELLO IMPLIQUE MERMA DE CALIDAD. EL MOBILIARIO, LOS EQUIPAMIENTOS Y DEMÁS ELEMENTOS SEÑALADOS SON ORIENTATIVOS Y SU GRAFIADO NO IMPLICA SU COLOCACIÓN.

