


VIVIENDA	3ªA
BAÑO 1	3,84
BAÑO 2	4,20
COCINA	9,52
DORMITORIO 1	16,52
DORMITORIO 2	11,28
DORMITORIO 3	11,09
VESTÍBULO	3,36
PASO	2,50
ESTAR-COMEDOR	20,72
TOTAL SUP. ÚTIL BERRADA	83,03
TERRAZA 1 (ÚTIL)	17,61
TOTAL SUP. ÚTIL TERRAZA (100%)	17,61
TOTAL SUP. ÚTIL DE LA VIVIENDA	100,64

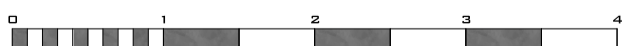

ESCALA 1/50

PLANO ORIENTATIVO, NO VINCULANTE NI CONTRACTUAL, SUJETO A MODIFICACIONES DEL PROYECTO TÉCNICO CORRESPONDIENTE Y A SU EJECUCIÓN EN OBRA. LAS VIVIENDAS SE ENTREGARÁN CONFORME A LA MEMORIA DE CALIDADES, PUDIENDO SER MODIFICADAS POR RAZONES TÉCNICAS O ADMINISTRATIVAS SIN QUE ELLO IMPLIQUE MERMA DE CALIDAD. EL MOBILIARIO, LOS EQUIPAMIENTOS Y DEMÁS ELEMENTOS SEÑALADOS SON ORIENTATIVOS Y SU GRAFIADO NO IMPLICA SU COLOCACIÓN.