


VIVIENDA	BAJO M
BAÑO 1	4.59 M ²
BAÑO 2	4.05 M ²
COCINA	10.12 M ²
DORMITORIO 1	13.95 M ²
DORMITORIO 2	11.05 M ²
DORMITORIO 3	11.09 M ²
VESTÍBULO	7.51 M ²
PASO	1.60 M ²
SALÓN	26.13 M ²
SUP. ÚTIL CERRADA	90.09 M²
TERRAZA 1 (100%)	22.73 M ²
TERRAZA 2 (100%)	28.70 M ²
JARDÍN	16.32 M ²
SUP. ÚTIL DE LA VIVIENDA	157.84 M²

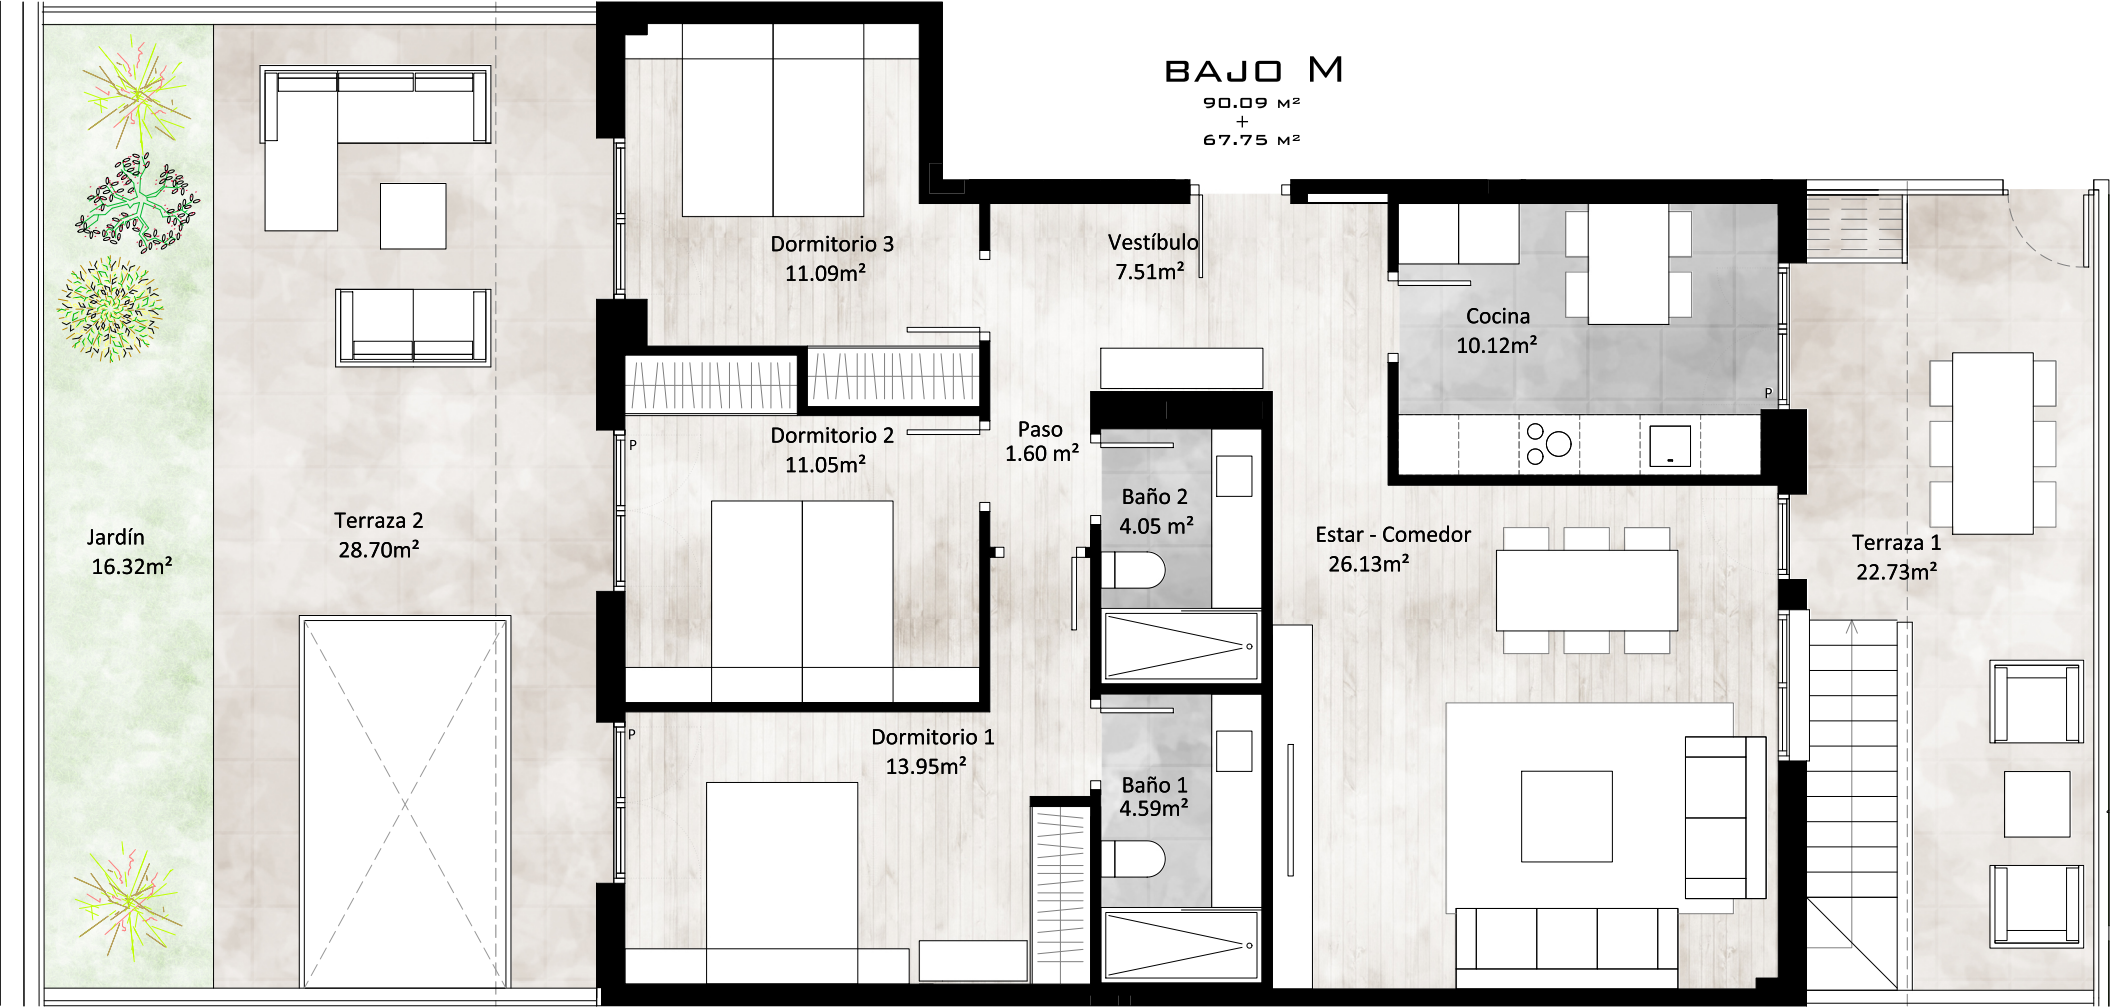

TRASTERO VIVIENDA	BAJO M
TRASTERO	47.16 M ²
PASO	3.89 M ²
SUP. ÚTIL CERRADA	51.05M²
PATIO INGLÉS	7.30 M ²
SUP. ÚTIL	58.35 M²

N

0

1

2

3

4

5

PLANO ORIENTATIVO, NO VINCULANTE NI CONTRACTUAL, SUJETO A MODIFICACIONES DEL PROYECTO TÉCNICO CORRESPONDIENTE Y A SU EJECUCIÓN EN OBRA. LAS VIVIENDAS SE ENTREGARÁN CONFORME A LA MEMORIA DE CALIDADES, PUDIENDO SER MODIFICADAS POR RAZONES TÉCNICAS O ADMINISTRATIVAS SIN QUE ELLO IMPLIQUE MERMA DE CALIDAD. EL MOBILIARIO, LOS EQUIPAMIENTOS Y DEMÁS ELEMENTOS SEÑALADOS SON ORIENTATIVOS Y SU GRAFIADO NO IMPLICA SU COLOCACIÓN.

TOMÁS LÓPEZ

ARQUITECTURA